



Bouwplan marterbunker (afmetingen in cm)

- Opgebouwd uit stobalen klein formaat (B 46 H 35 L 92)
- Geïsoleerd van grond : op betonnet (5 x 5) steunend op bakstenen in rasterformatie
- Vier stobalen hoog : sokkel (= laag 1) + 1° muurlaag (= laag 2) + 2° muurlaag (= laag 3) + dak (= laag 4)
- Overspanning holle ruimte : betonnet (5 x 5) tussen laag 3 en 4
- Regenbestendigheid : op daklaag + plastic (waterdicht) + worteldoek (zwart) / (of vijverfolie)
- Fixatie regenbescherming + landschappelijke inkleding : ('blokken') + maaisel + snoeihout
- Inwendige structurering holle ruimte : + verticale (verkorte) baal + triplexplaat
- Toegang : spleet (B 6-10) in laag 3, zuidoost gericht, + strook (B 5-10, L 75) betonnet als opklimrekje aan buitenzijde tot op grond
- Globale dimensionering : B 200 L 300 H 200
- Inwendige holle ruimte : B 92 L 184 H 70
- Hoogte variabel in functie van bedekking met maaisel, snoeihout,...
- Bunker eventueel koepelvormig ruimer te integreren in grotere takkenhoop (bij voorkeur westzijde bufferen tegen neerslag)
- Materiaal : 41 stobalen, 2 betonnetten, 35 bakstenen, 1 triplexplaat (112 x 102) , plasticfolie (200 x 300) + worteldoek (210 x 310) (of : vijverfolie), 1 betonijzer (verankering verticale baal, L 100), 'blokken' (stukken hout, stenen,...), beheerresten (à volonté)


Geheel
(zonder bedekking dak)

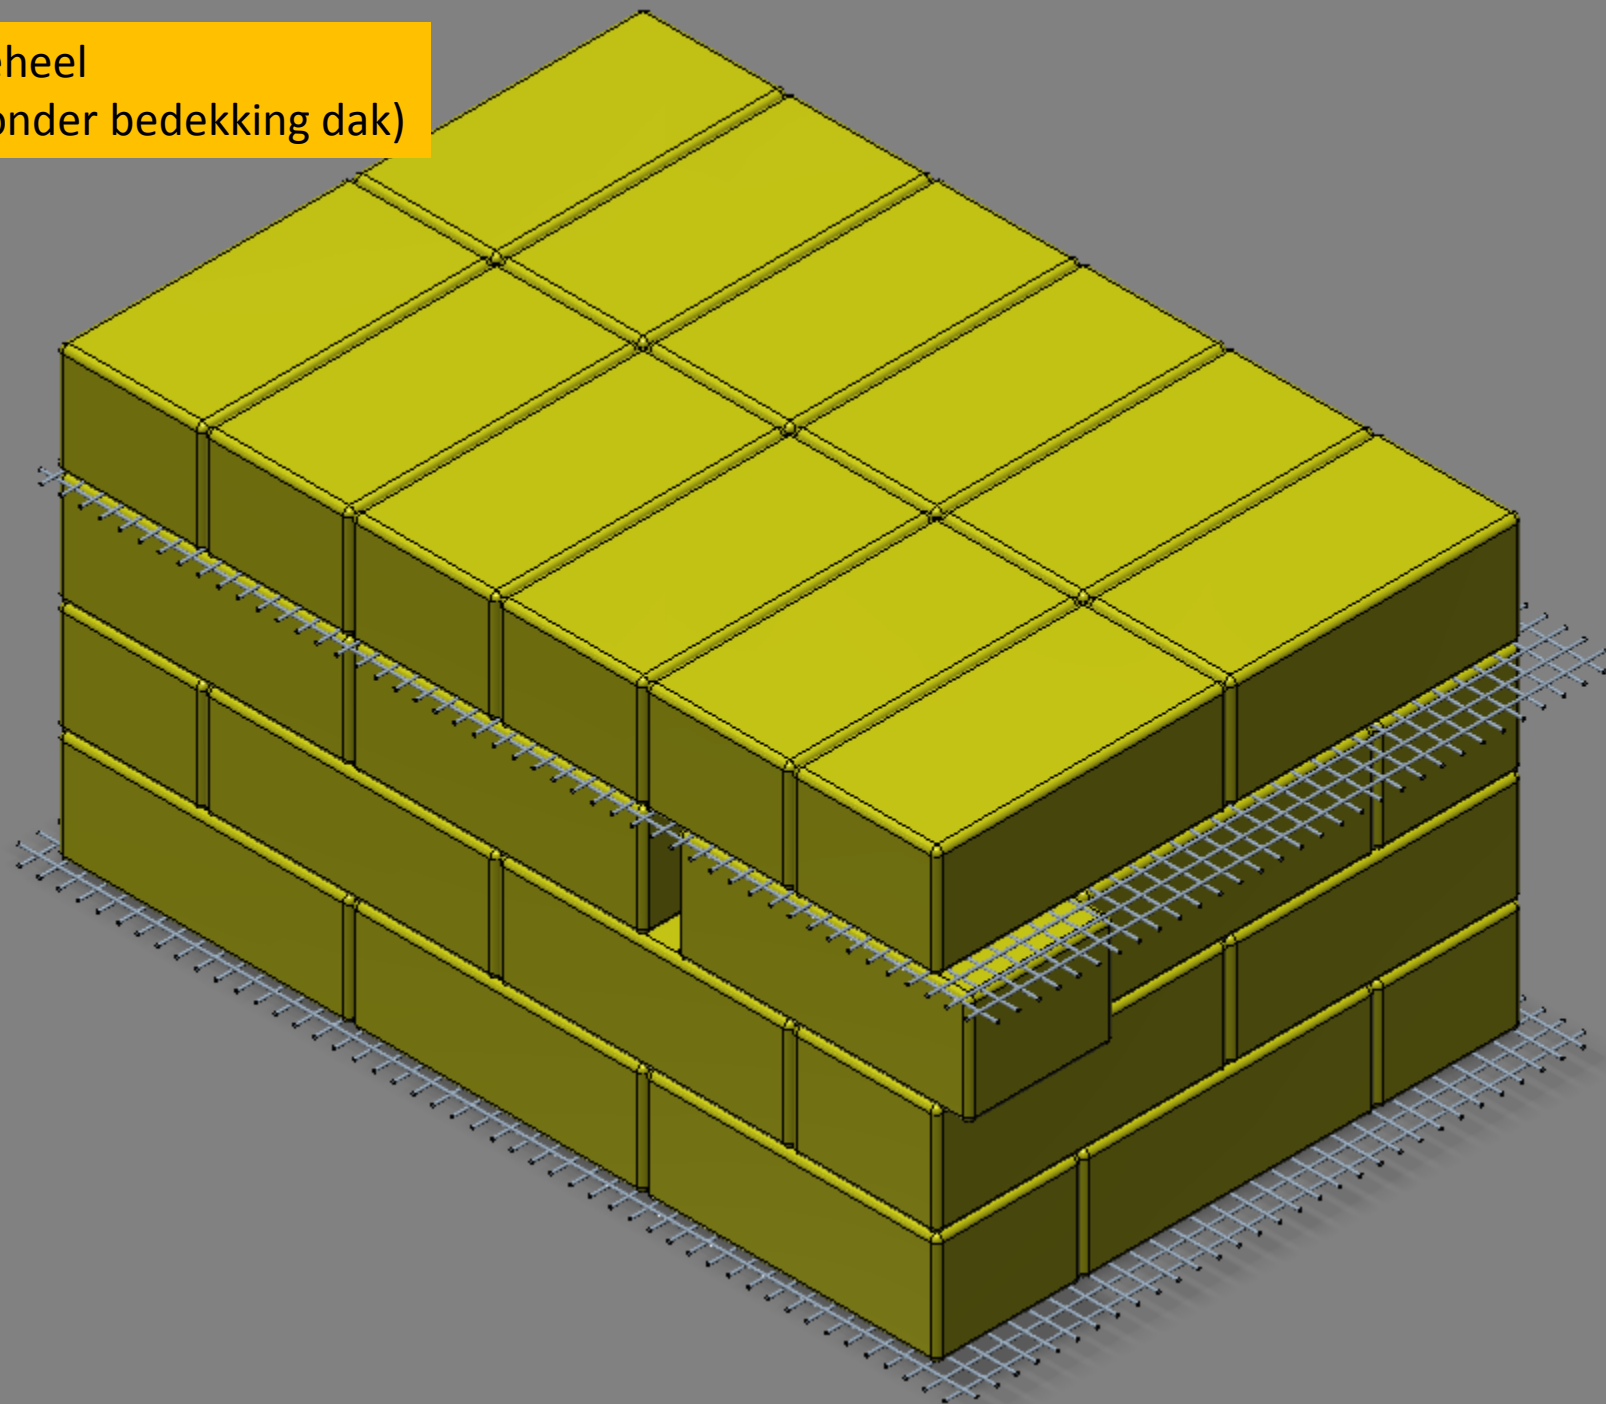


Bovenste betonnet

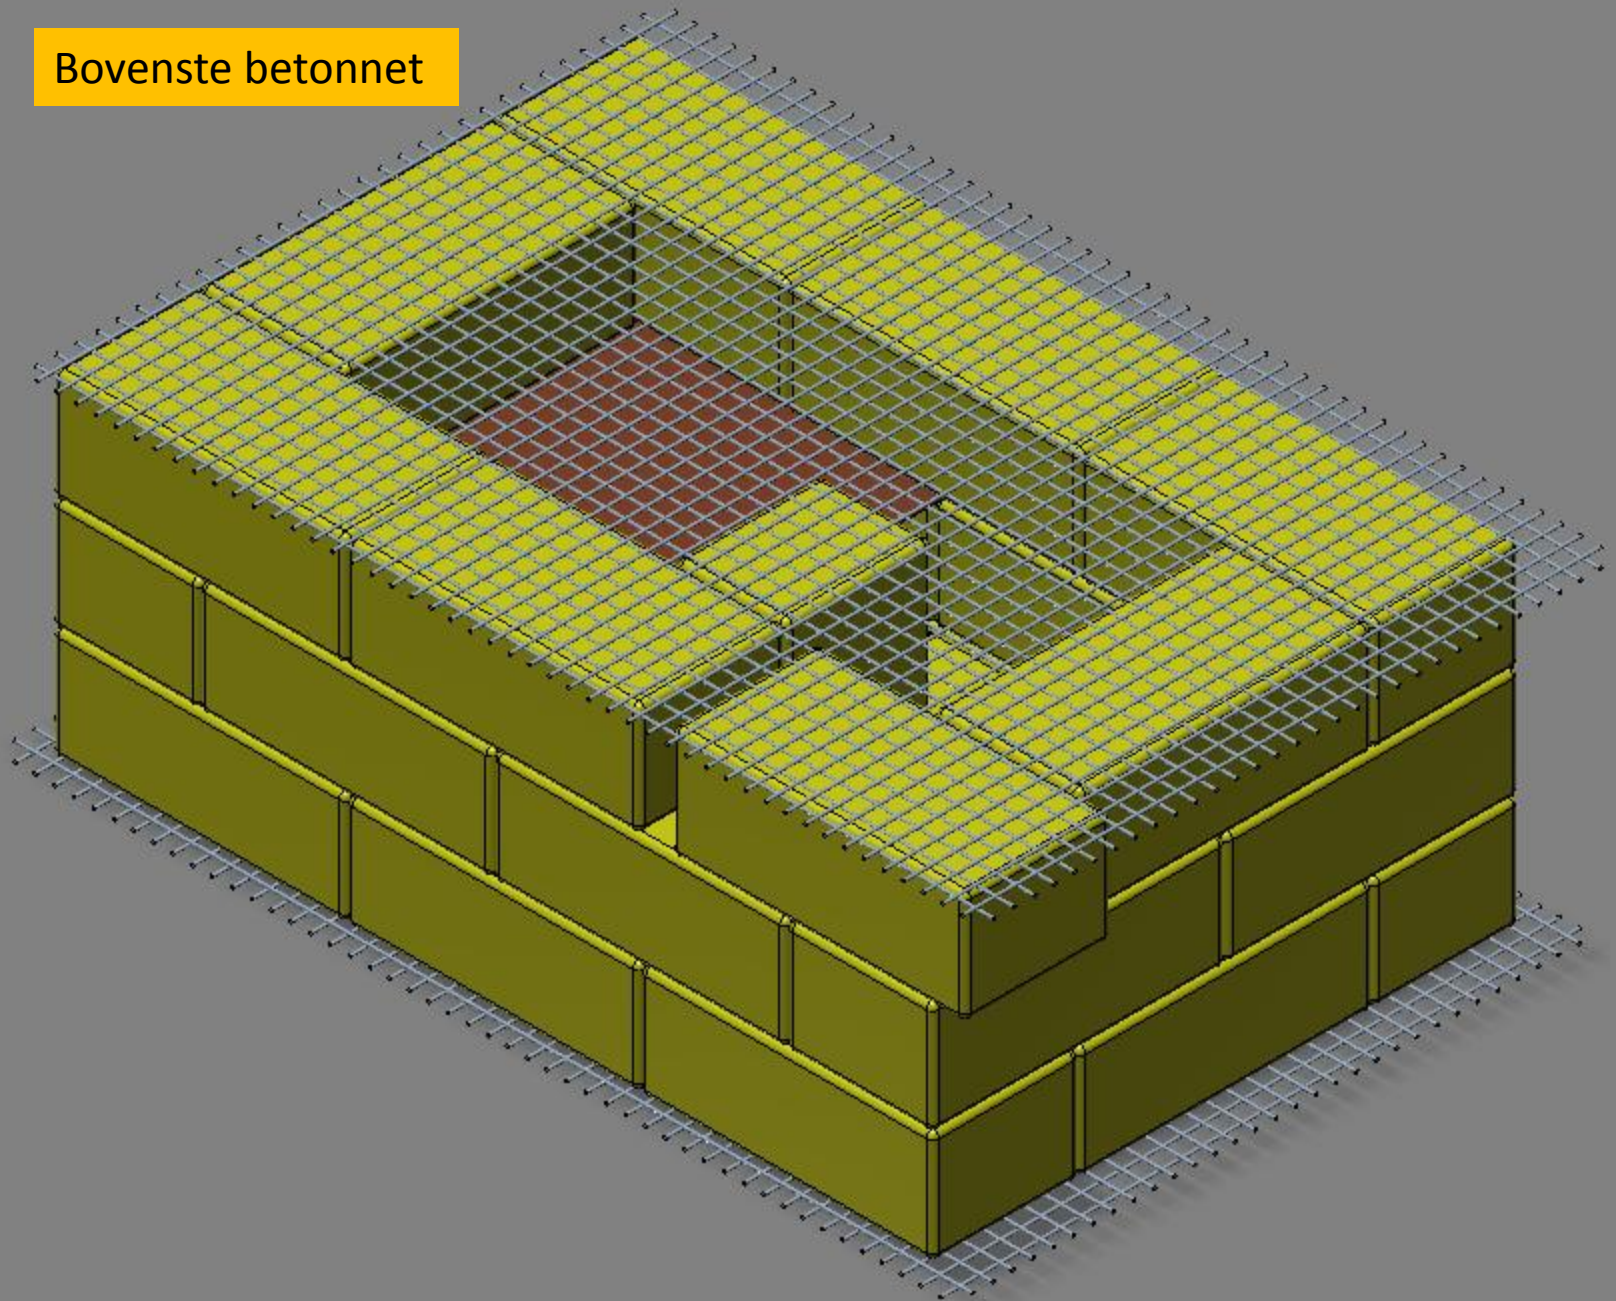


Tweede laag
van muur

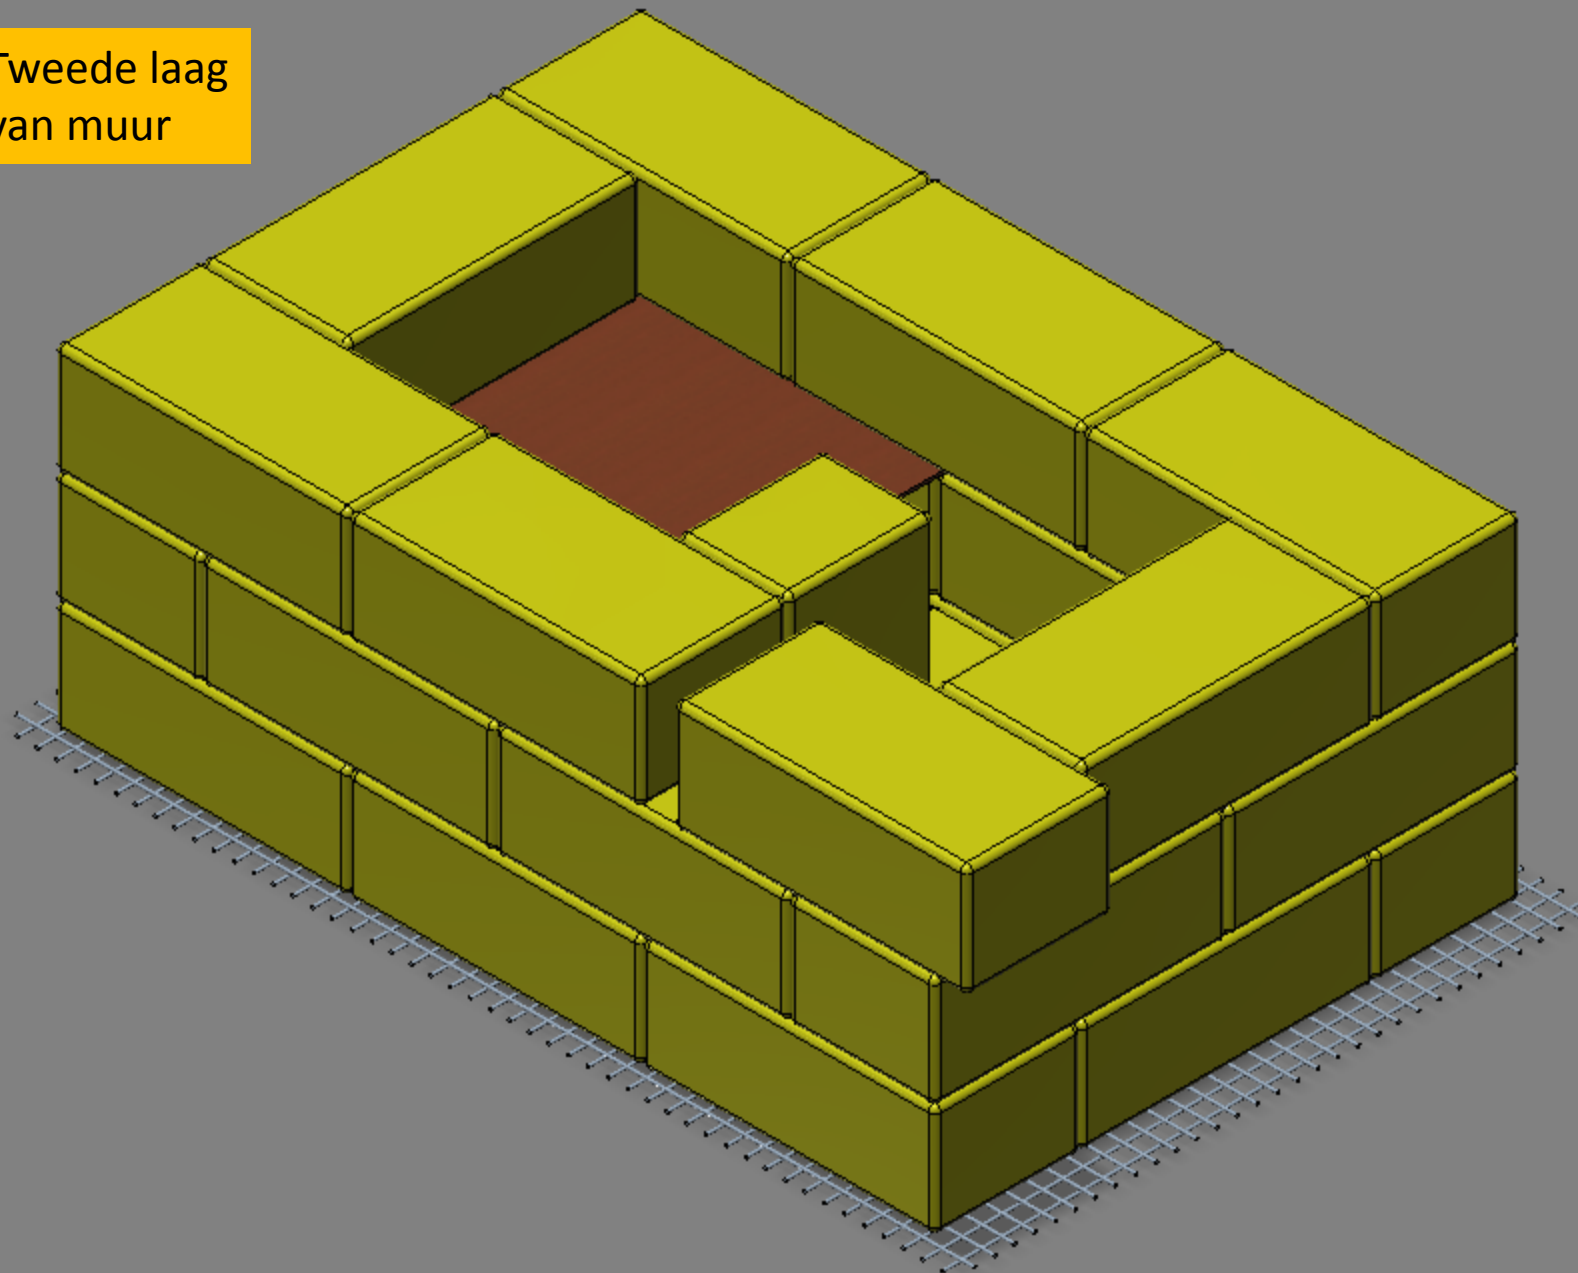


Tweede laag
van muur (2)

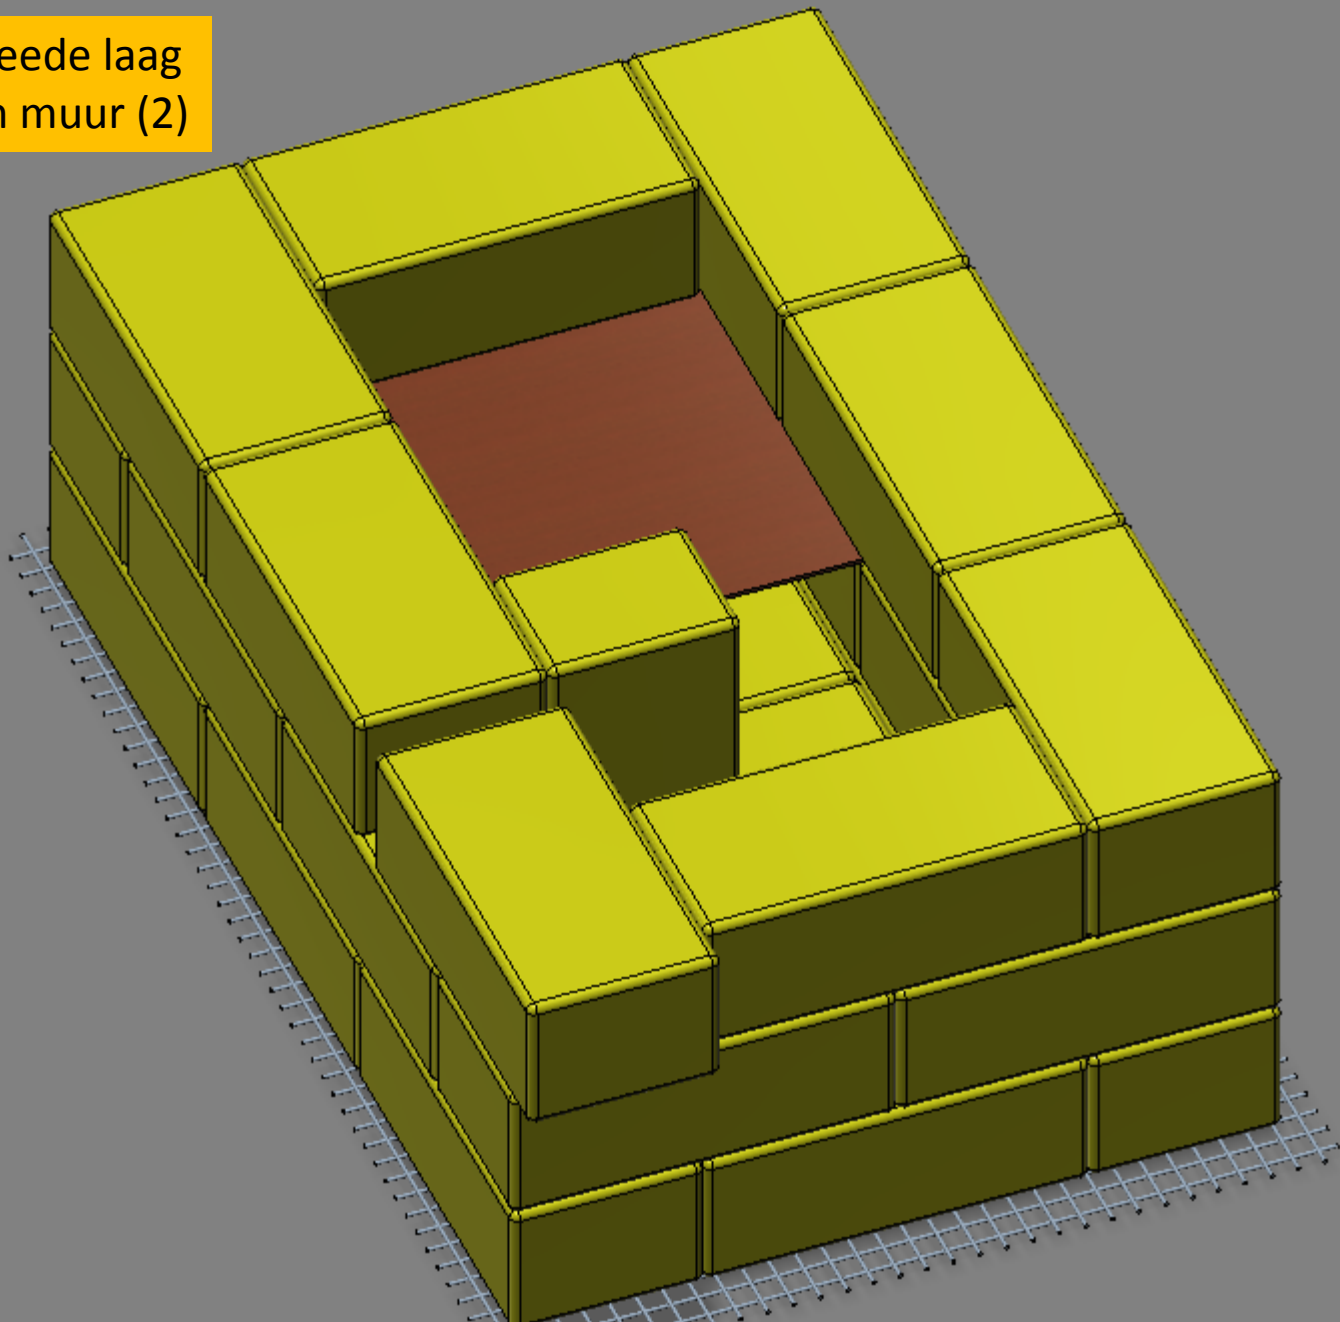


Triplexplaat

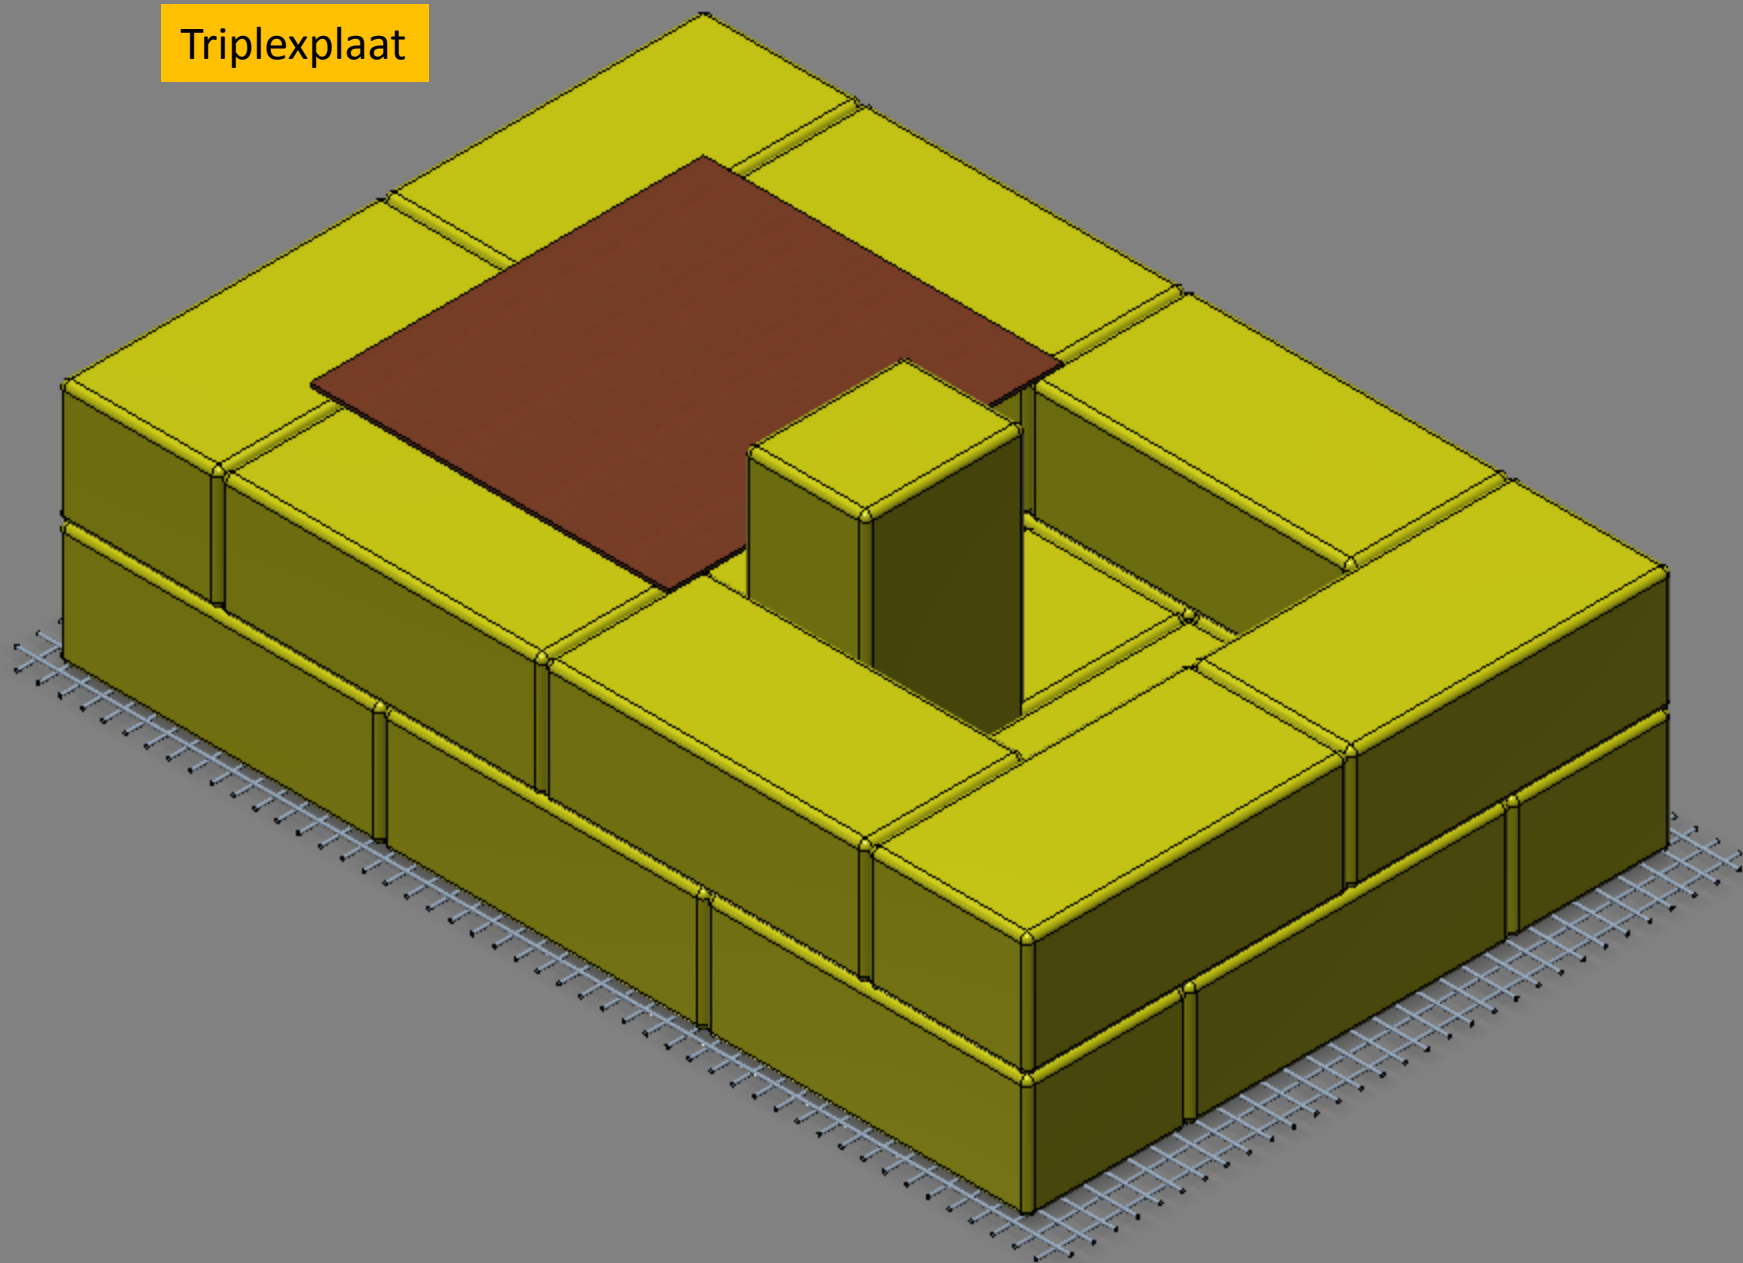


Eerste laag van muur

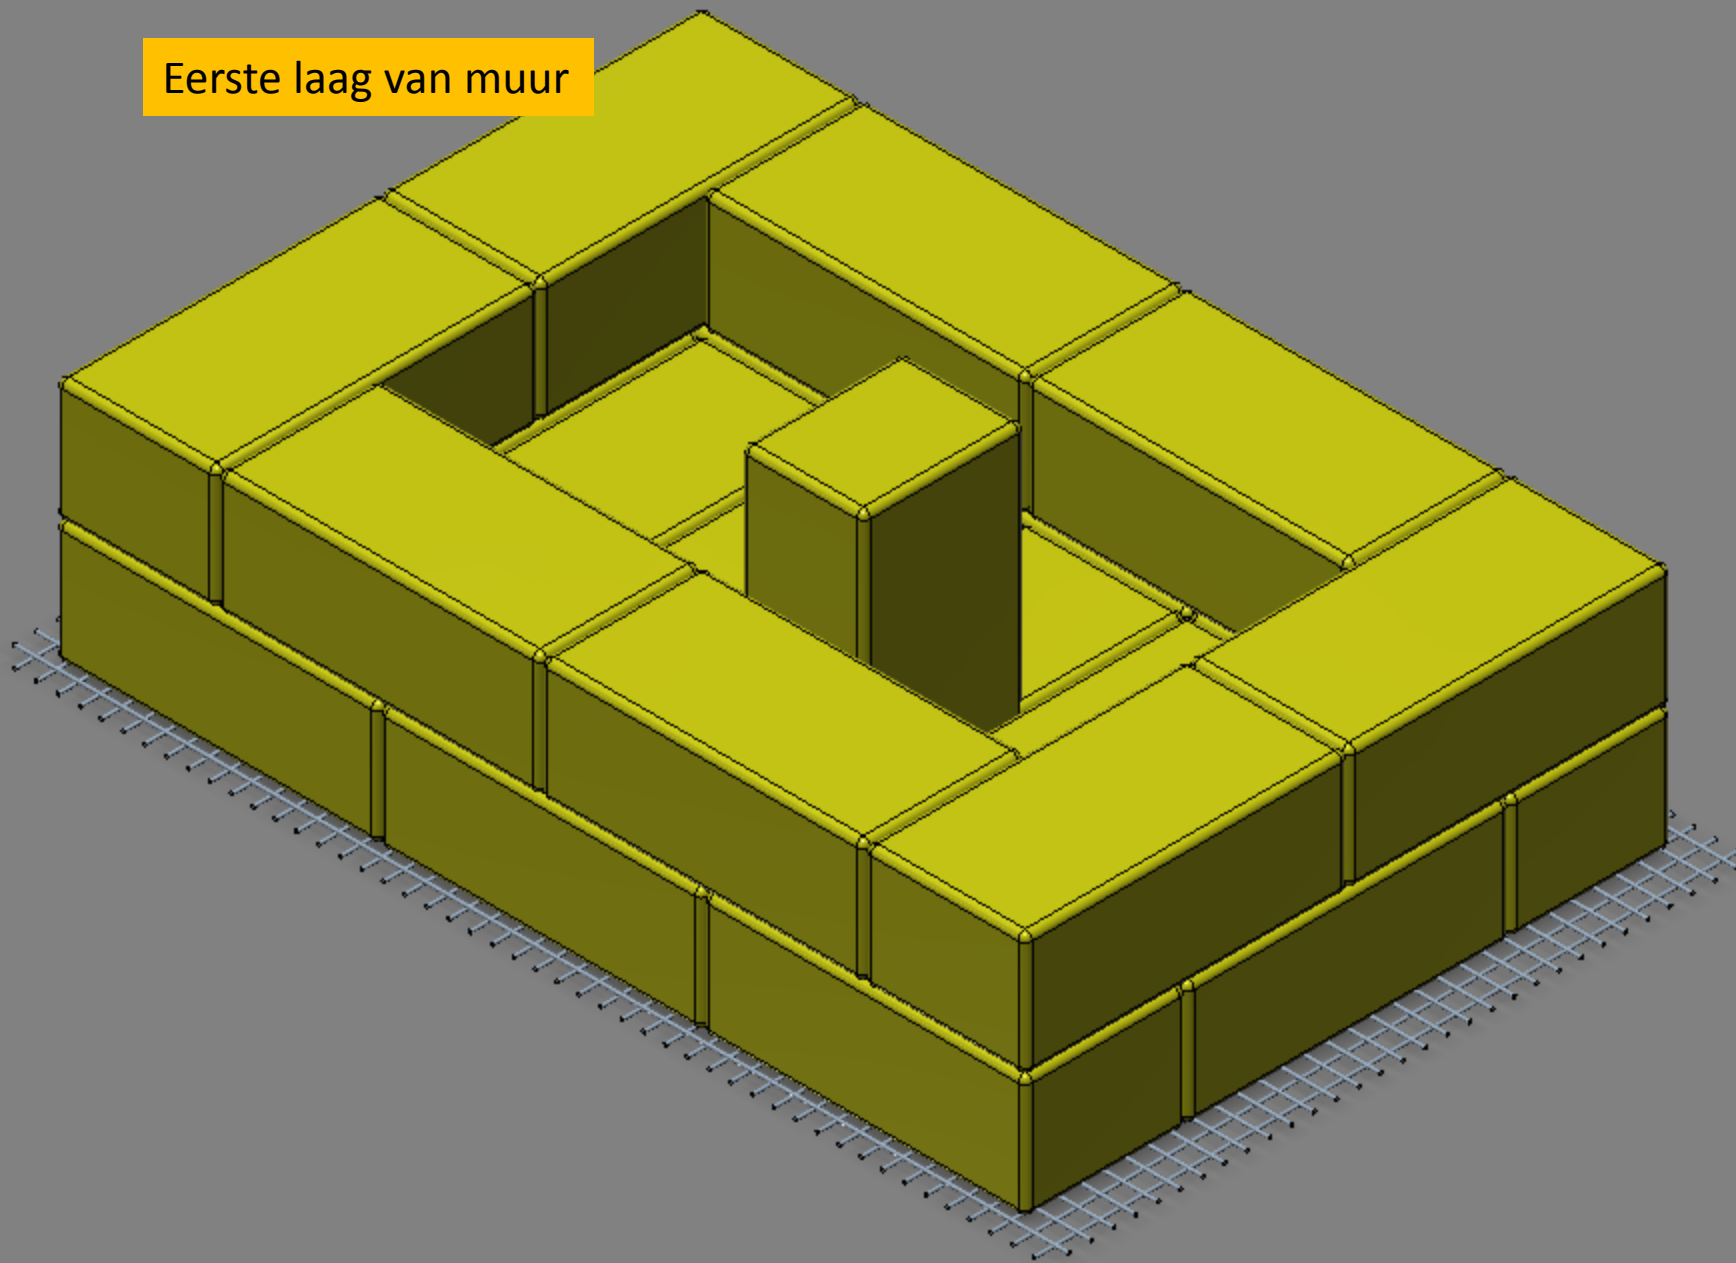


Sokkel

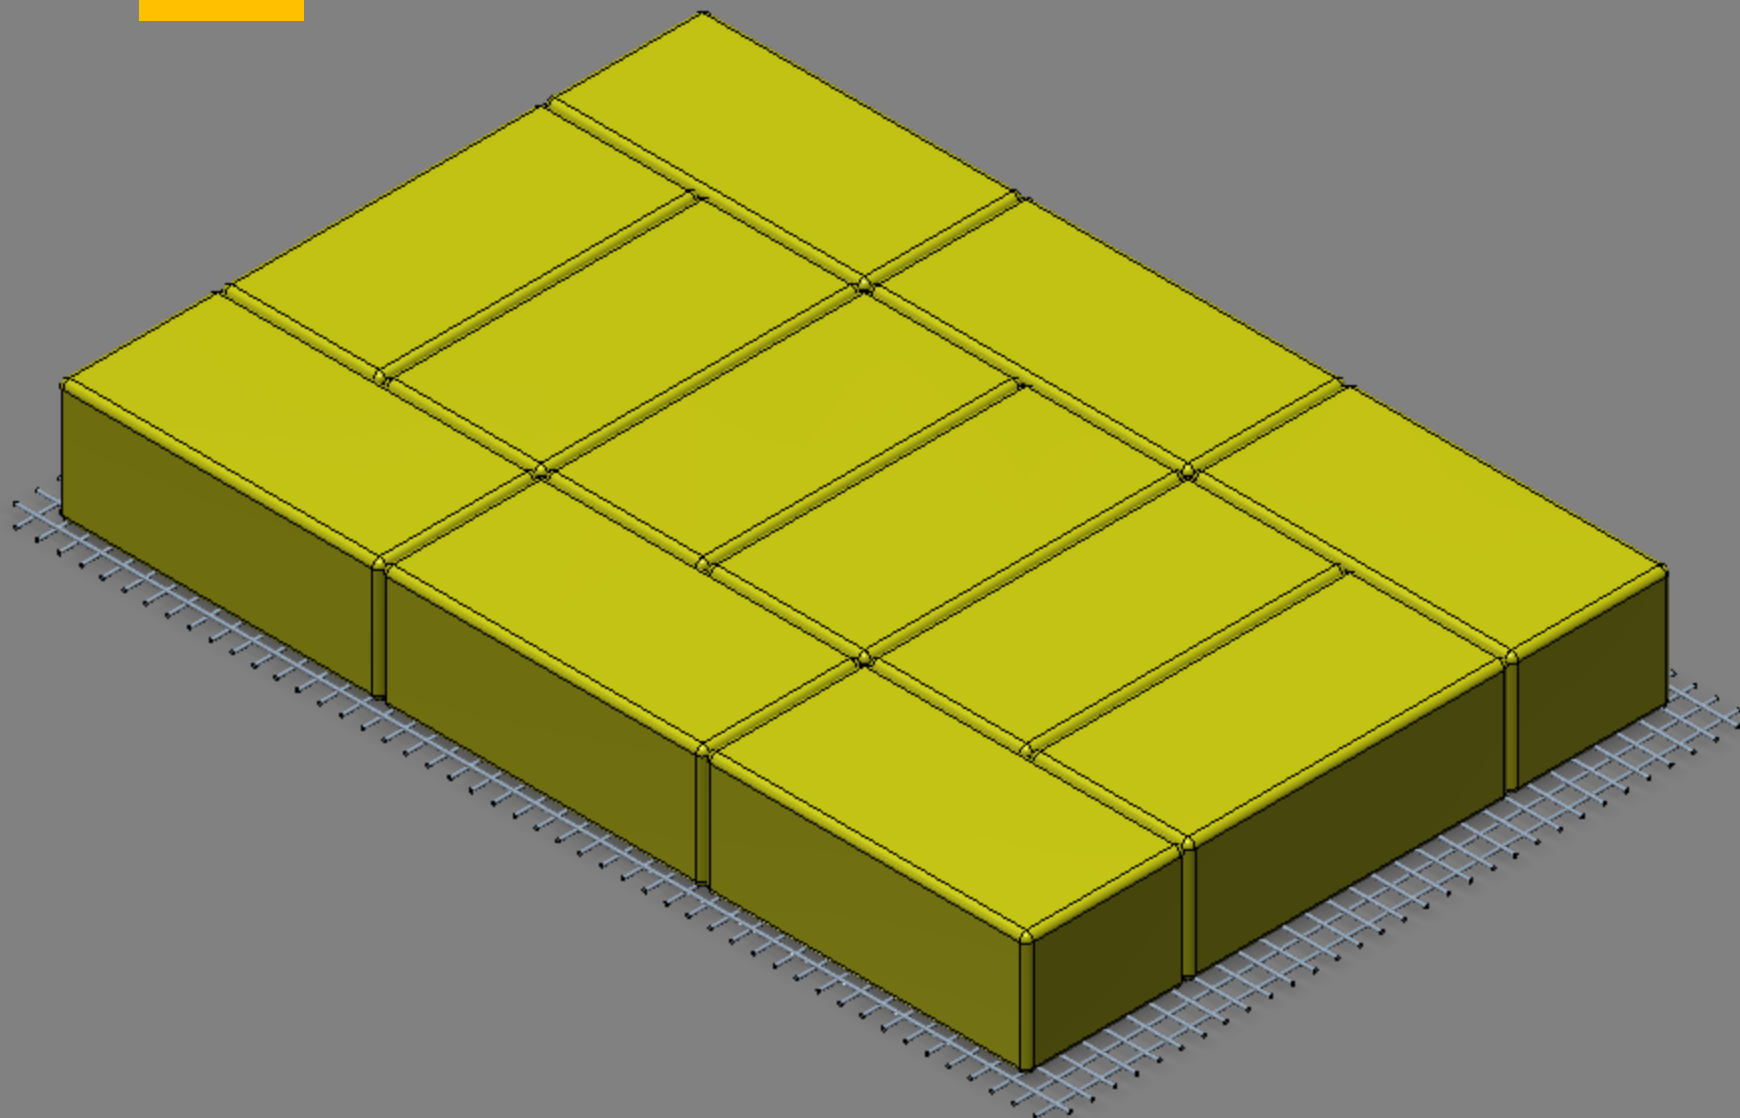


Binnenin vooraanzicht

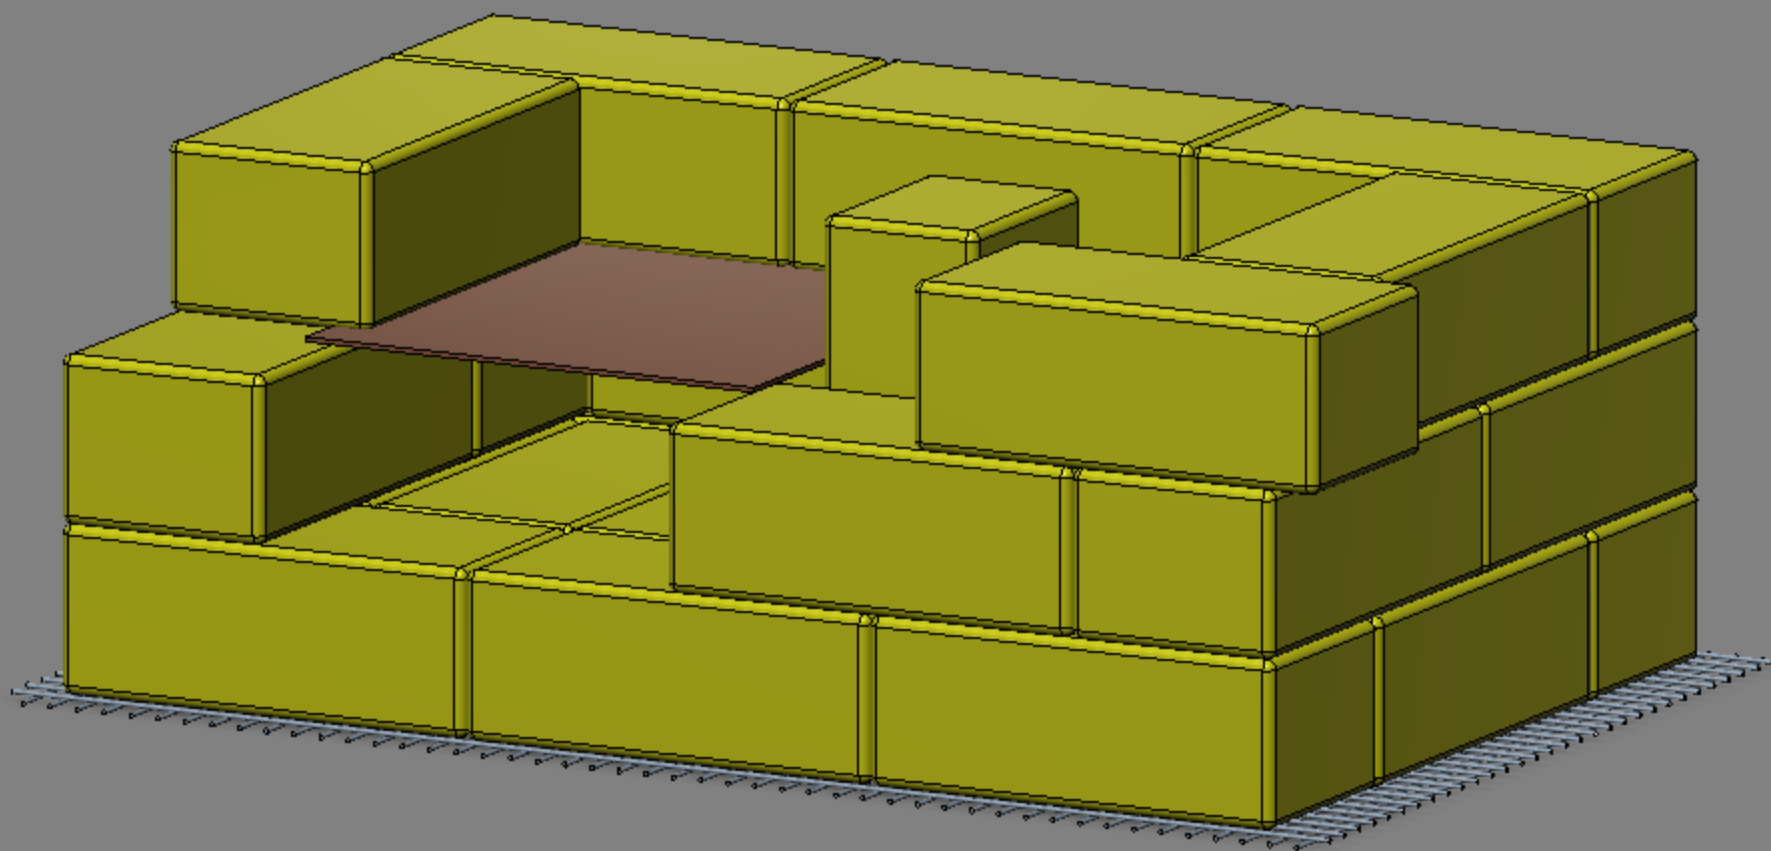

Binnenin zijaanzicht

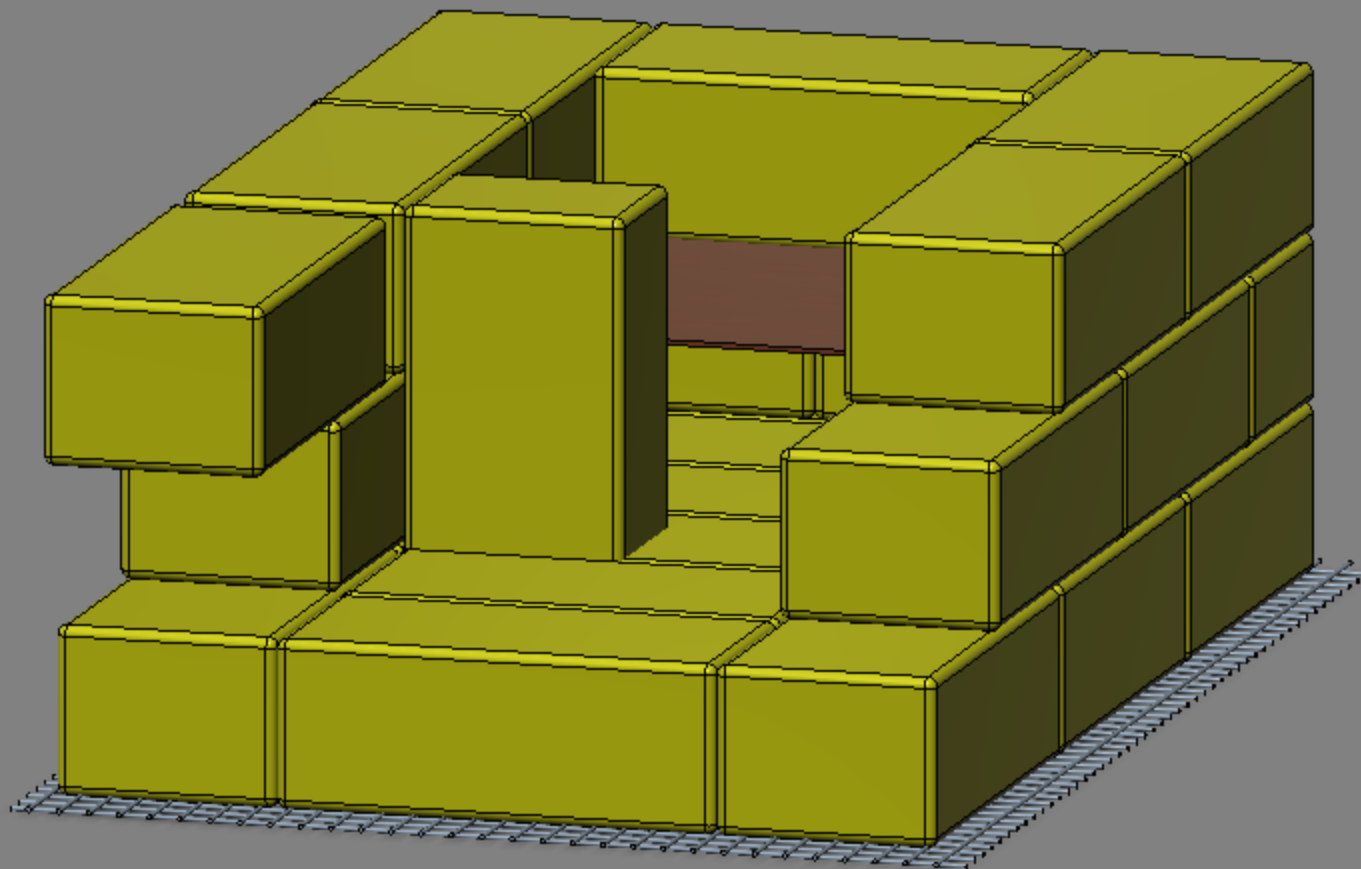

Binnenin zijaanzicht (2)

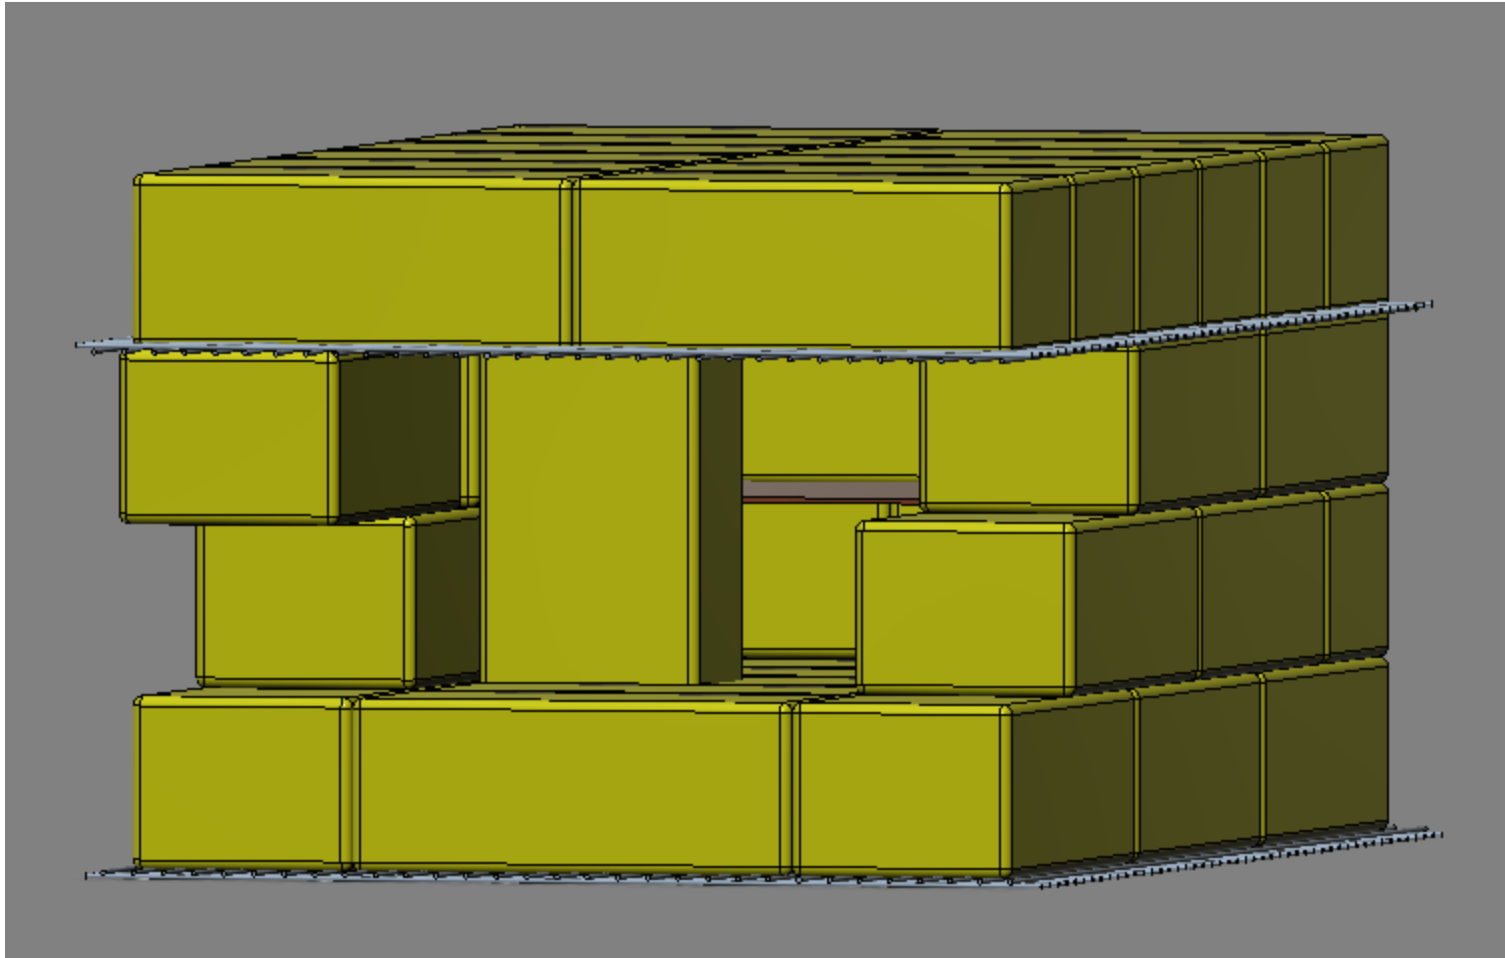

Binnenin achteraanzicht

